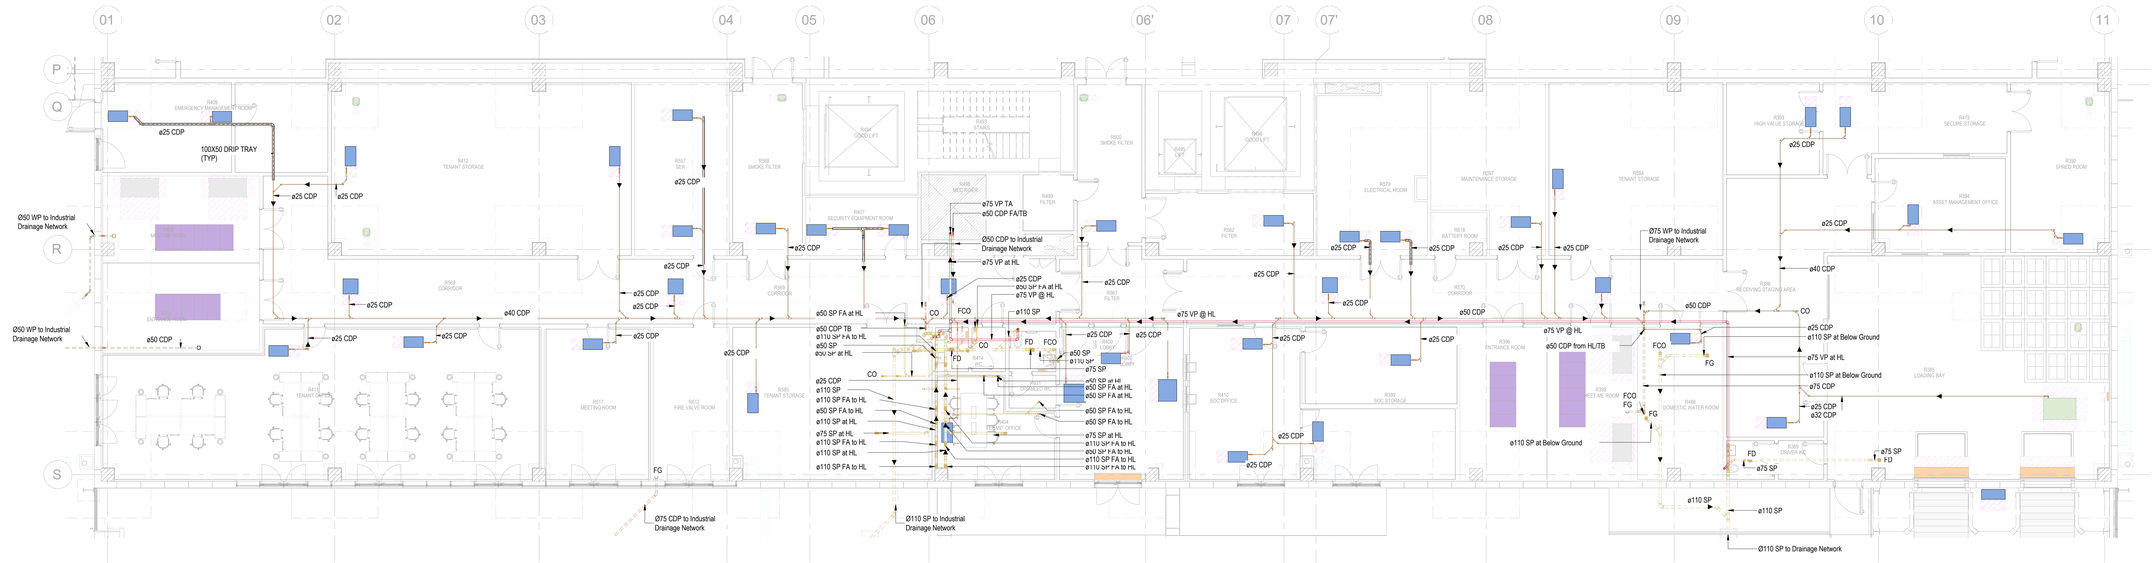

1 Drainage Layout - Level 00 - Admin Block
1 : 100

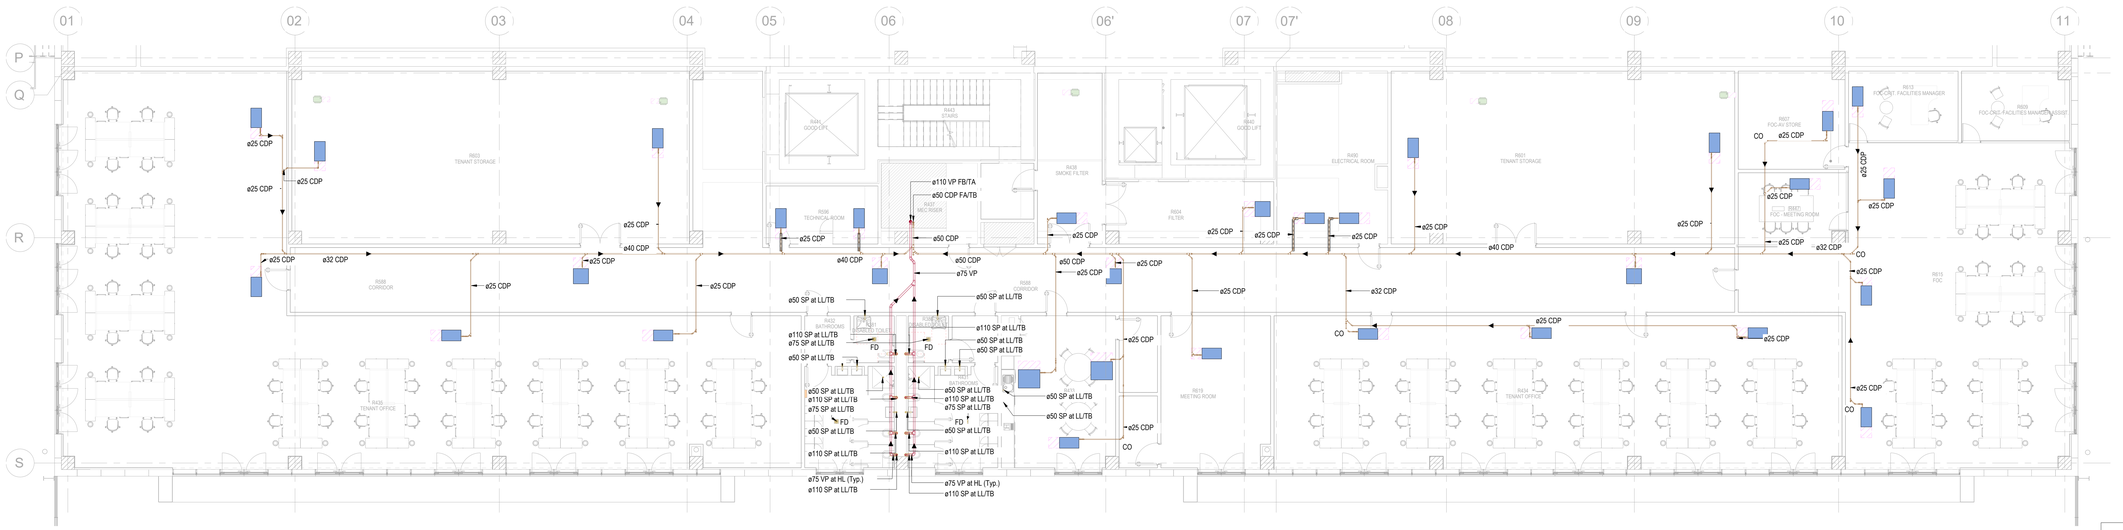

2 Drainage Layout - Level 01 - Admin Block
1 : 100

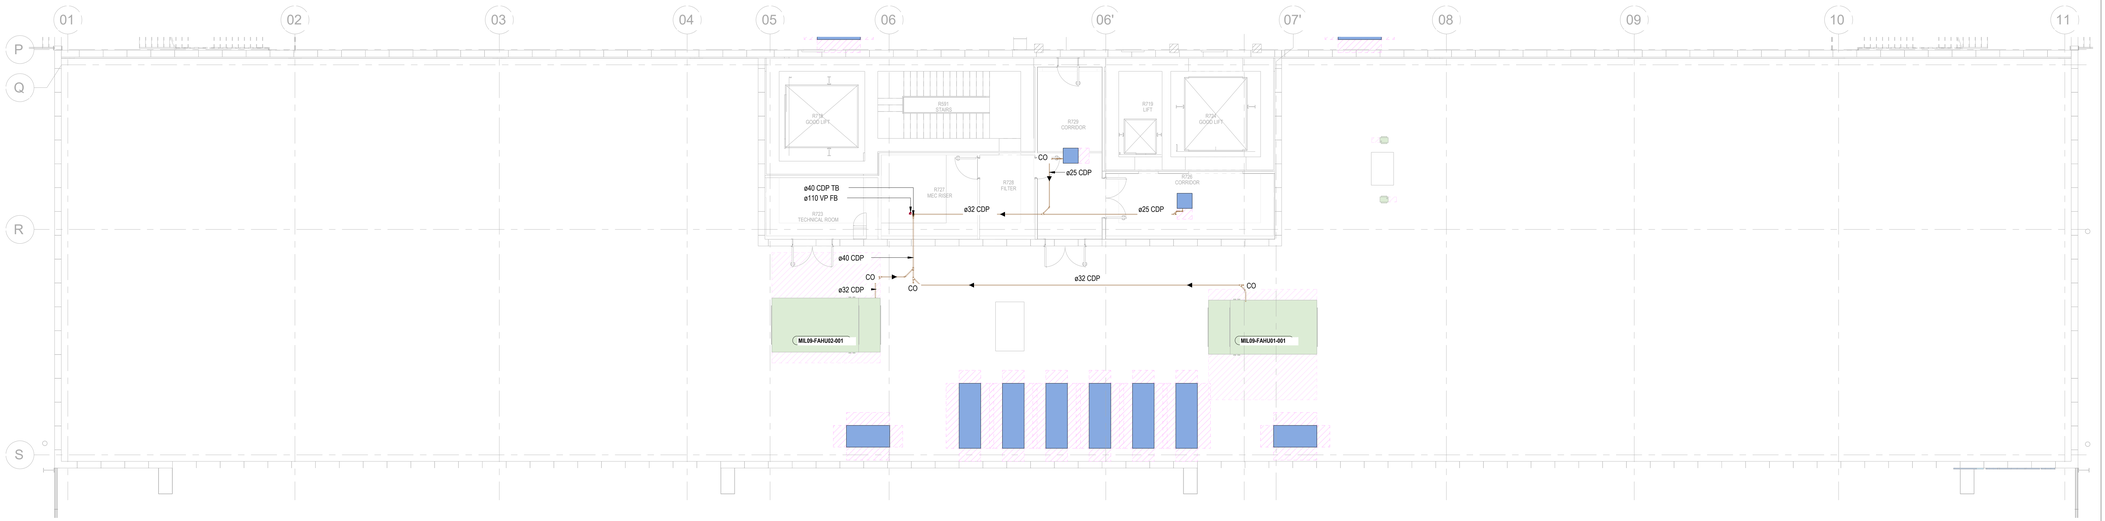

3 Drainage Layout - Level RF - Admin Block
1 : 100

Legenda: scarichi

- Pletta
- Tubazione Scarico Condensa (CDP)
- Tubazione Scarico Acque Grigie (WP)
- Tubazione Scarico Acque Nere (SP)
- Tubazione Ventilazione
- Tubo interrato
- Vaschetta di raccolta

Abbreviazioni

AAV	Valvola di aerazione
FA	Da sopra
TA	Verso l'alto
FB	Da sotto
TE	Verso il
LL	Livello basso
HL	Livello alto
SVF	Colonna di ventilazione acque nere
CDP	Colonna di scarico condensa
FG	Pozzetto sifonato a pavimento
FCC	Ispezione a pavimento
VTR	Sfiato a tetto
RE	Tappo d'ispezione
FC	Scarico a pavimento
WC	WC

Firmato digitalmente da:
Roberto Cereda
Data: 31/07/2025 15:57:43

IL RICHIEDENTE | IL PROGETTISTA

REV.	DATA / DATE:	DESCRIZIONE / DESCRIPTION:

L22 è una divisione di:
Lombardini22 S.p.A.
Via Lombardini 22 — 20143 Milano, Italia
T +39 02 36 59 62 00 — F +39 02 82 20 13 97
info@l22.it — www.l22.it

Capitale sociale Euro 100.000 i.v.
C.F./P.IVA: 05505600964 R.E.A. 1827099

Sistema di gestione qualità conforme alla UNI EN ISO 9001:2008 - Certificato Nr. 50 100 8319 da TÜV Italia

SPS Studio Progetti Strutturali
Ing. Arturo Donadio
S.P.S. S.r.l. — www.spsstr.mi.it
Via M. Gioia, 64 - 20125 Milano, Italia
segreteria@spsstr.mi.it T. 026694887

COMMITTENTE / CLIENT:

STACK INFRASTRUCTURE
INFRASTRUCTURE ITALIA LAND 9 S.r.l.
Via del Bosco Rinnovato 6, 20057 Assago (MI)

PROGETTO / PROJECT:
MIL09 - Nuovo Sito Produttivo
Via Marco Polo 2 - Melzo (MI)

PROGETTISTA / DESIGNER:
Ing. Roberto Cereda - Iscritto all'Ordine degli Ing. di Brescia n°2609
Indirizzo: Via Ella Lombardini 22, 20143, Milano - Mail: ufficio.tecnico@l22.it - Pec: ufficio.tecnico@pec.lombardini22.it

OGGETTO / OBJECT:
Valutazione di Impatto Ambientale ai sensi del Titolo III del D.Lgs 152/2006

TITOLO / DESCRIPTION:
Impianti Meccanici
Scarichi
Blocco Uffici

DISEGNATO DA: DRAWN BY:	CONTROLLATO DA: CHECKED BY:	DATA/ DATE:	SCALA / SCALE:	DATA REV.:
APT	GLE	06/06/2025	1:100	

FORMAT:	NOME FILE / FILE NAME:	COMMESSA / JOB:	TAVOLA / DRAWING:	REV.:
A0	3989_AM-0011-X	3989	AM-0011	

© Lombardini22 S.p.A. ES DT (rev.-) (L 663/41 Art.2575)